




1:50 Gluggar

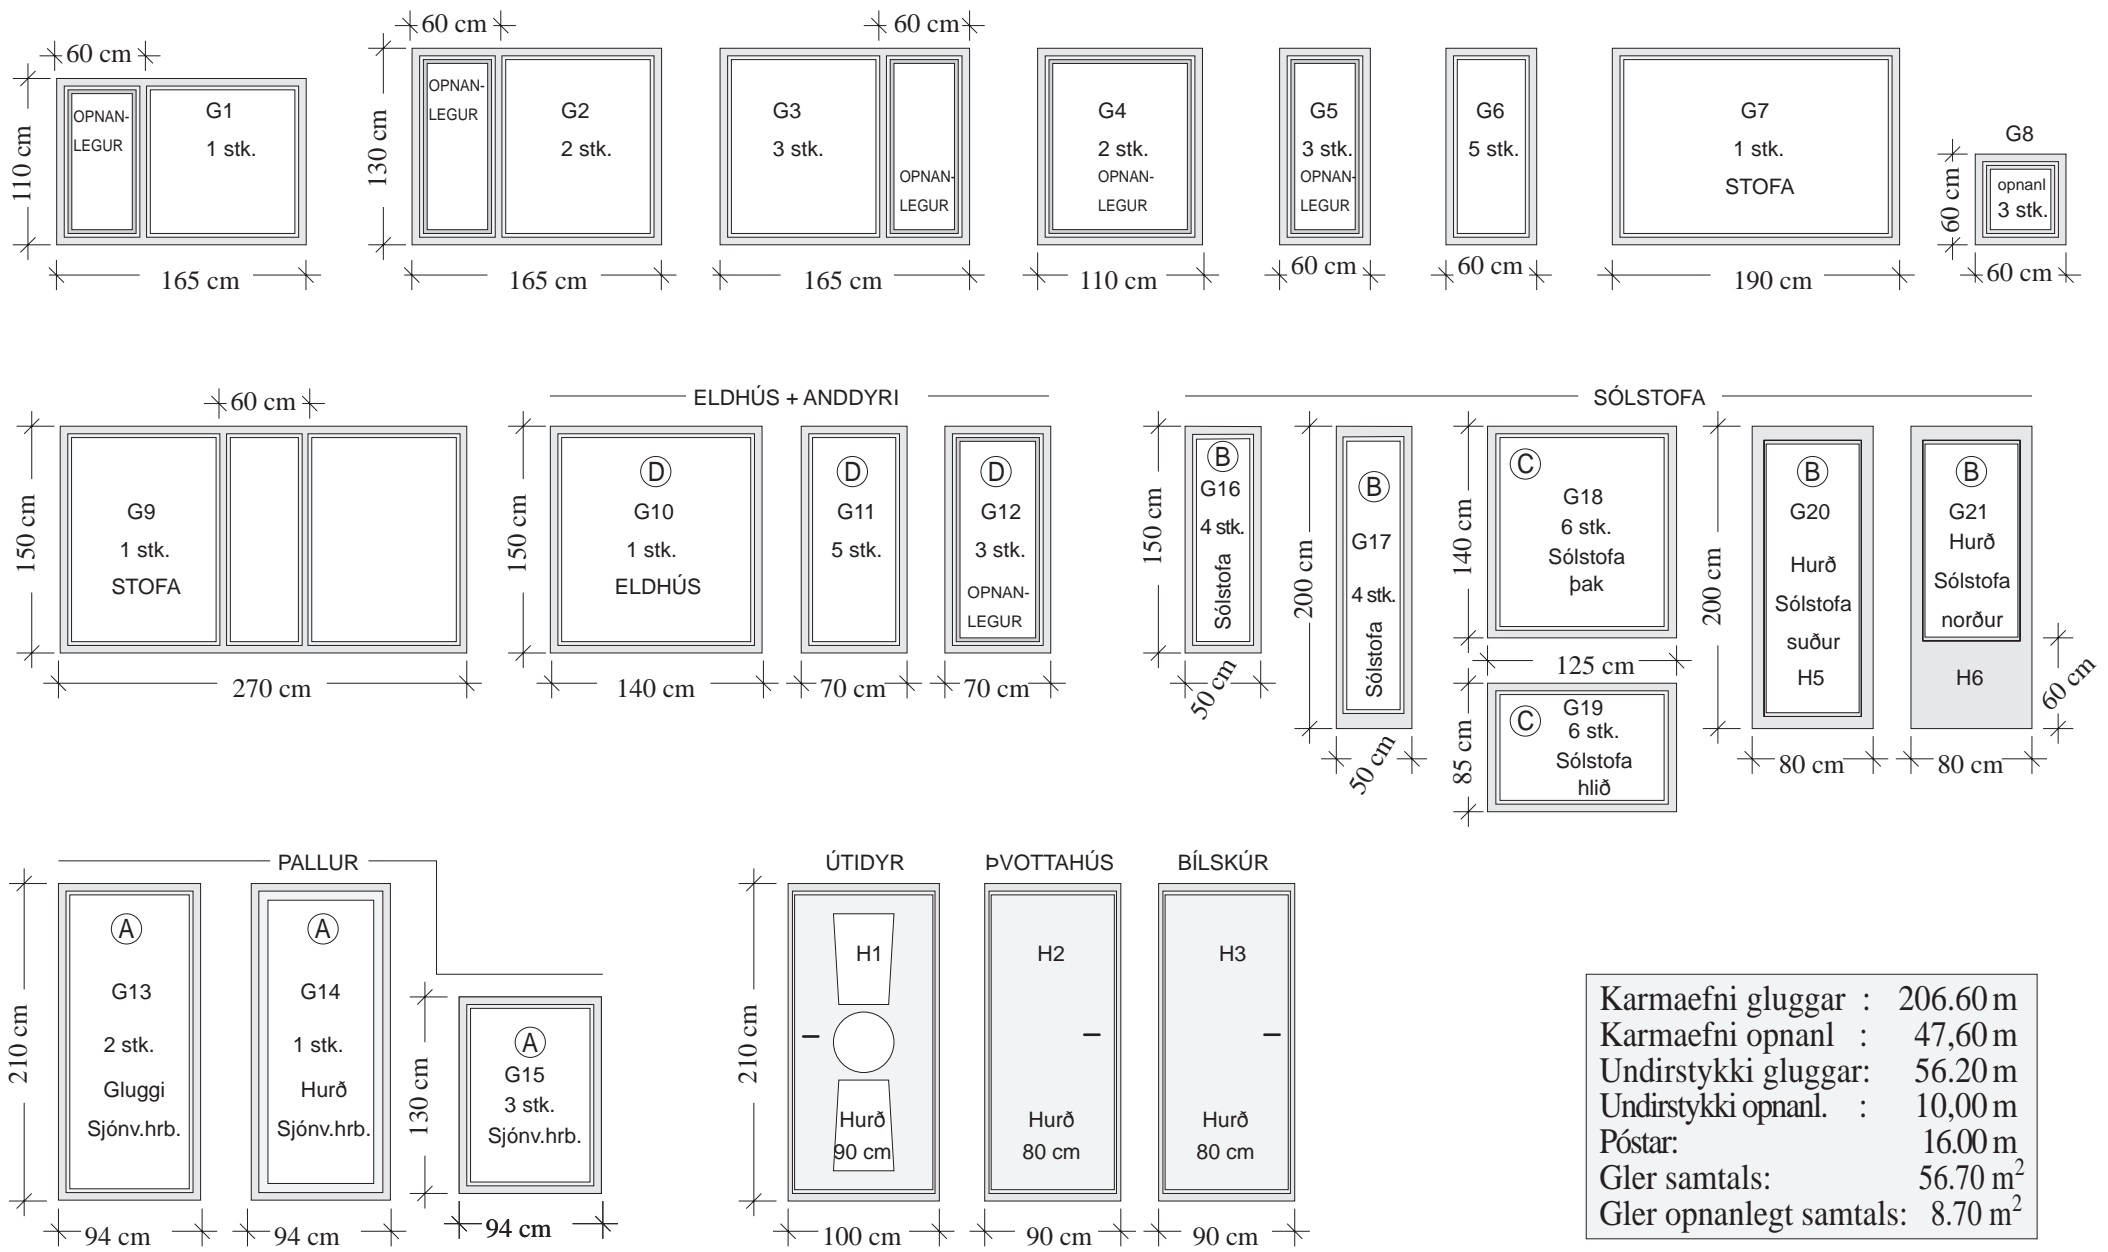

1:50 Gluggar afstöðumynd (samsetning)

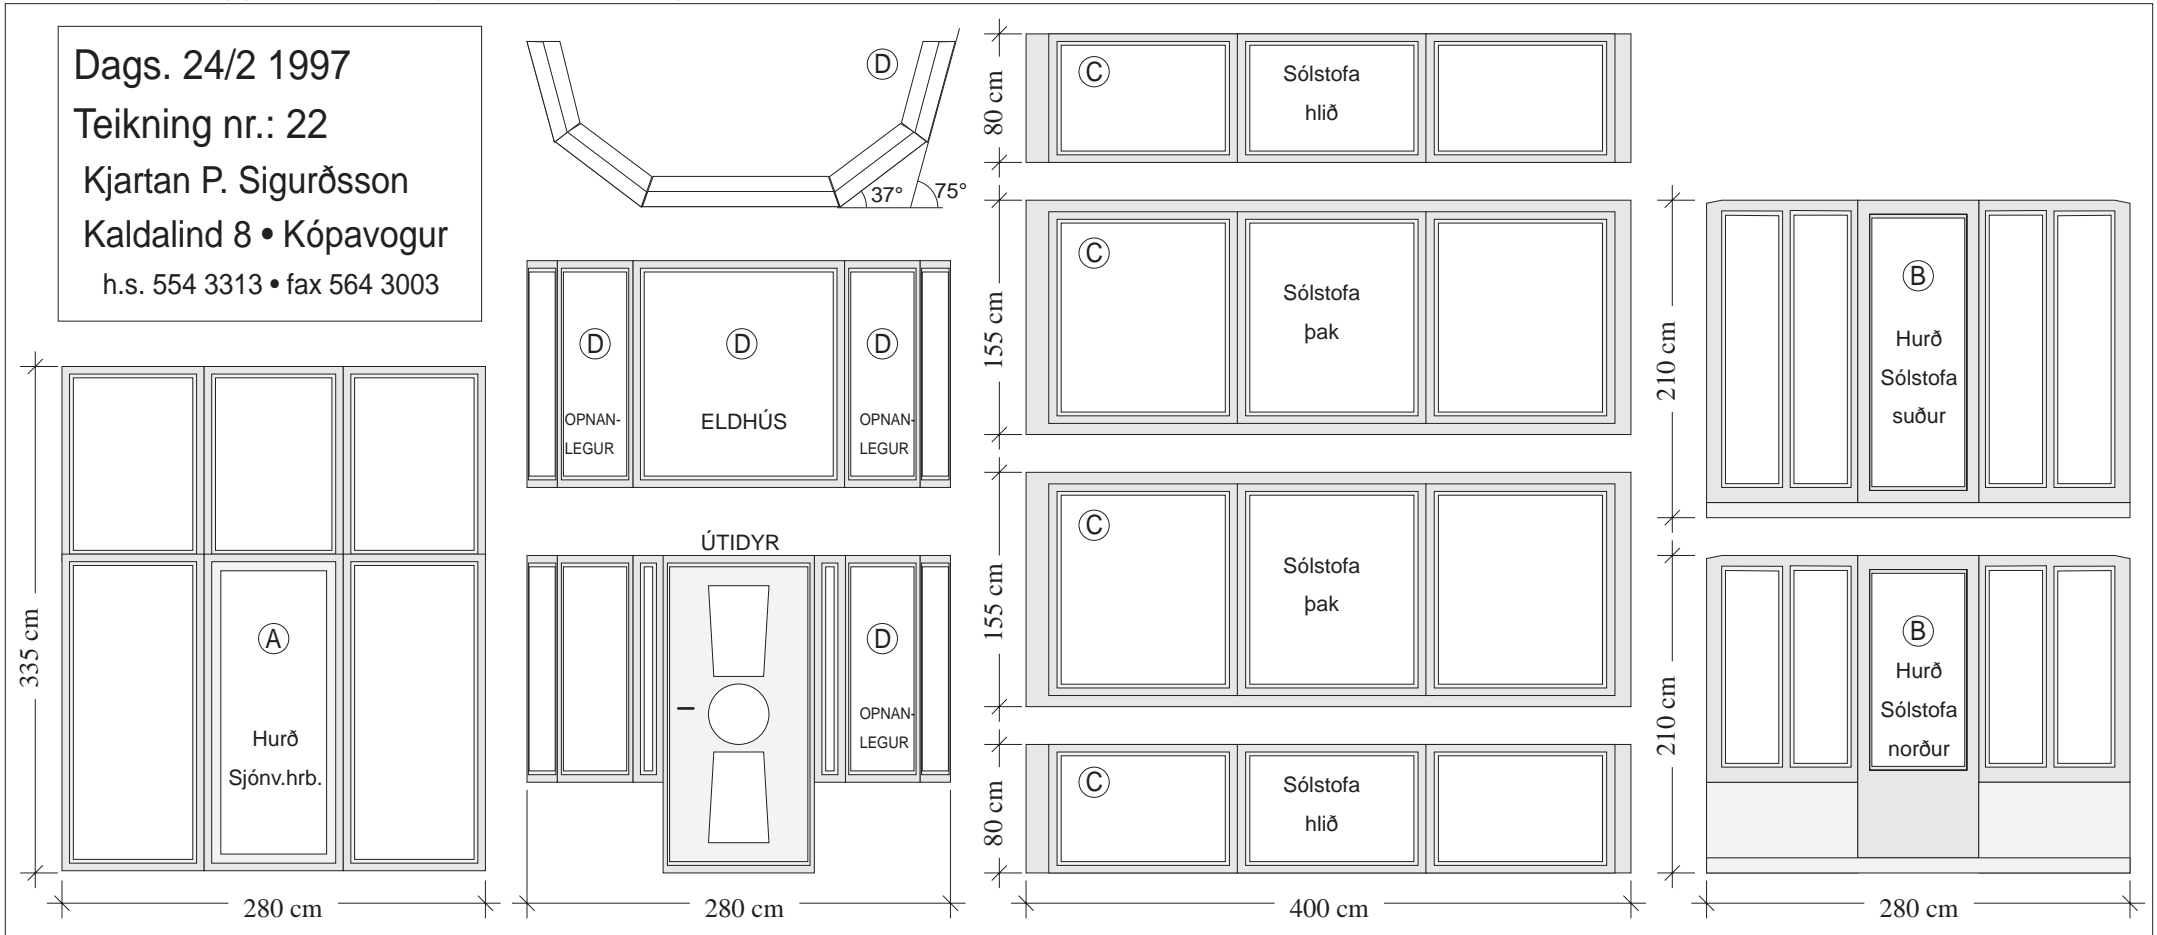

1:100 Gluggar

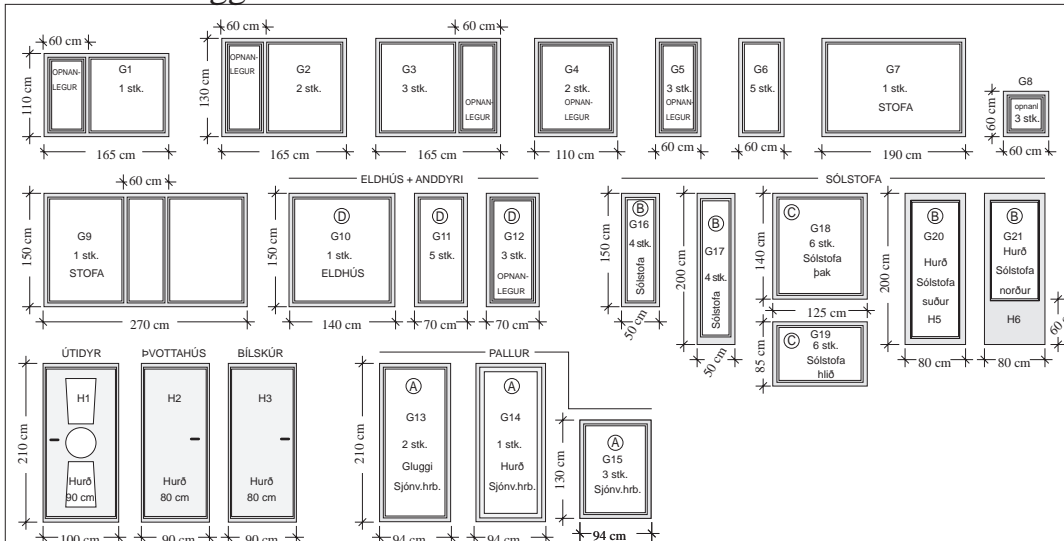

1:100 Gluggar afstöðumynd

