




Unnið fyrir:
Svifdrekafélag Reykjavíkur
Borgarverkfræðing

YFIRLIT NÝTT FLUGSKÝLI FYRIR SDFR

| Síða | Teikning |
|------|-------------------------------|
| 1 | YFIRLIT GAMLA FLUGSKÝLI 1:100 |
| 2 | YFIRLIT NÝTT FLUGSKÝLI 1:100 |
| 3 | YFIRLIT NÝTT FLUGSKÝLI 1:100 |
| 4 | YFIRLIT LAGNIR 1:100 |
| 5 | YFIRLIT STOKKAR 1:25 |
| 6 | RAFLAGNATEIKNING 1:100 |
| 7 | EINLÍNUMYND |
| 8 | SMÁSPENNUKERFI 1:100 |
| 9 | LOFTNETSKERFI |
| 10 | TÖLVULAGNIR |
| 11 | SÍMKERFI / TÖLVULAGNIR |
| 12 | BRUNAKERFI |
| 13 | ÞJÓFAVARNARKERFI |
| 14 | DYRASÍMAKERFI |
| 15 | HLJÓÐKERFI |

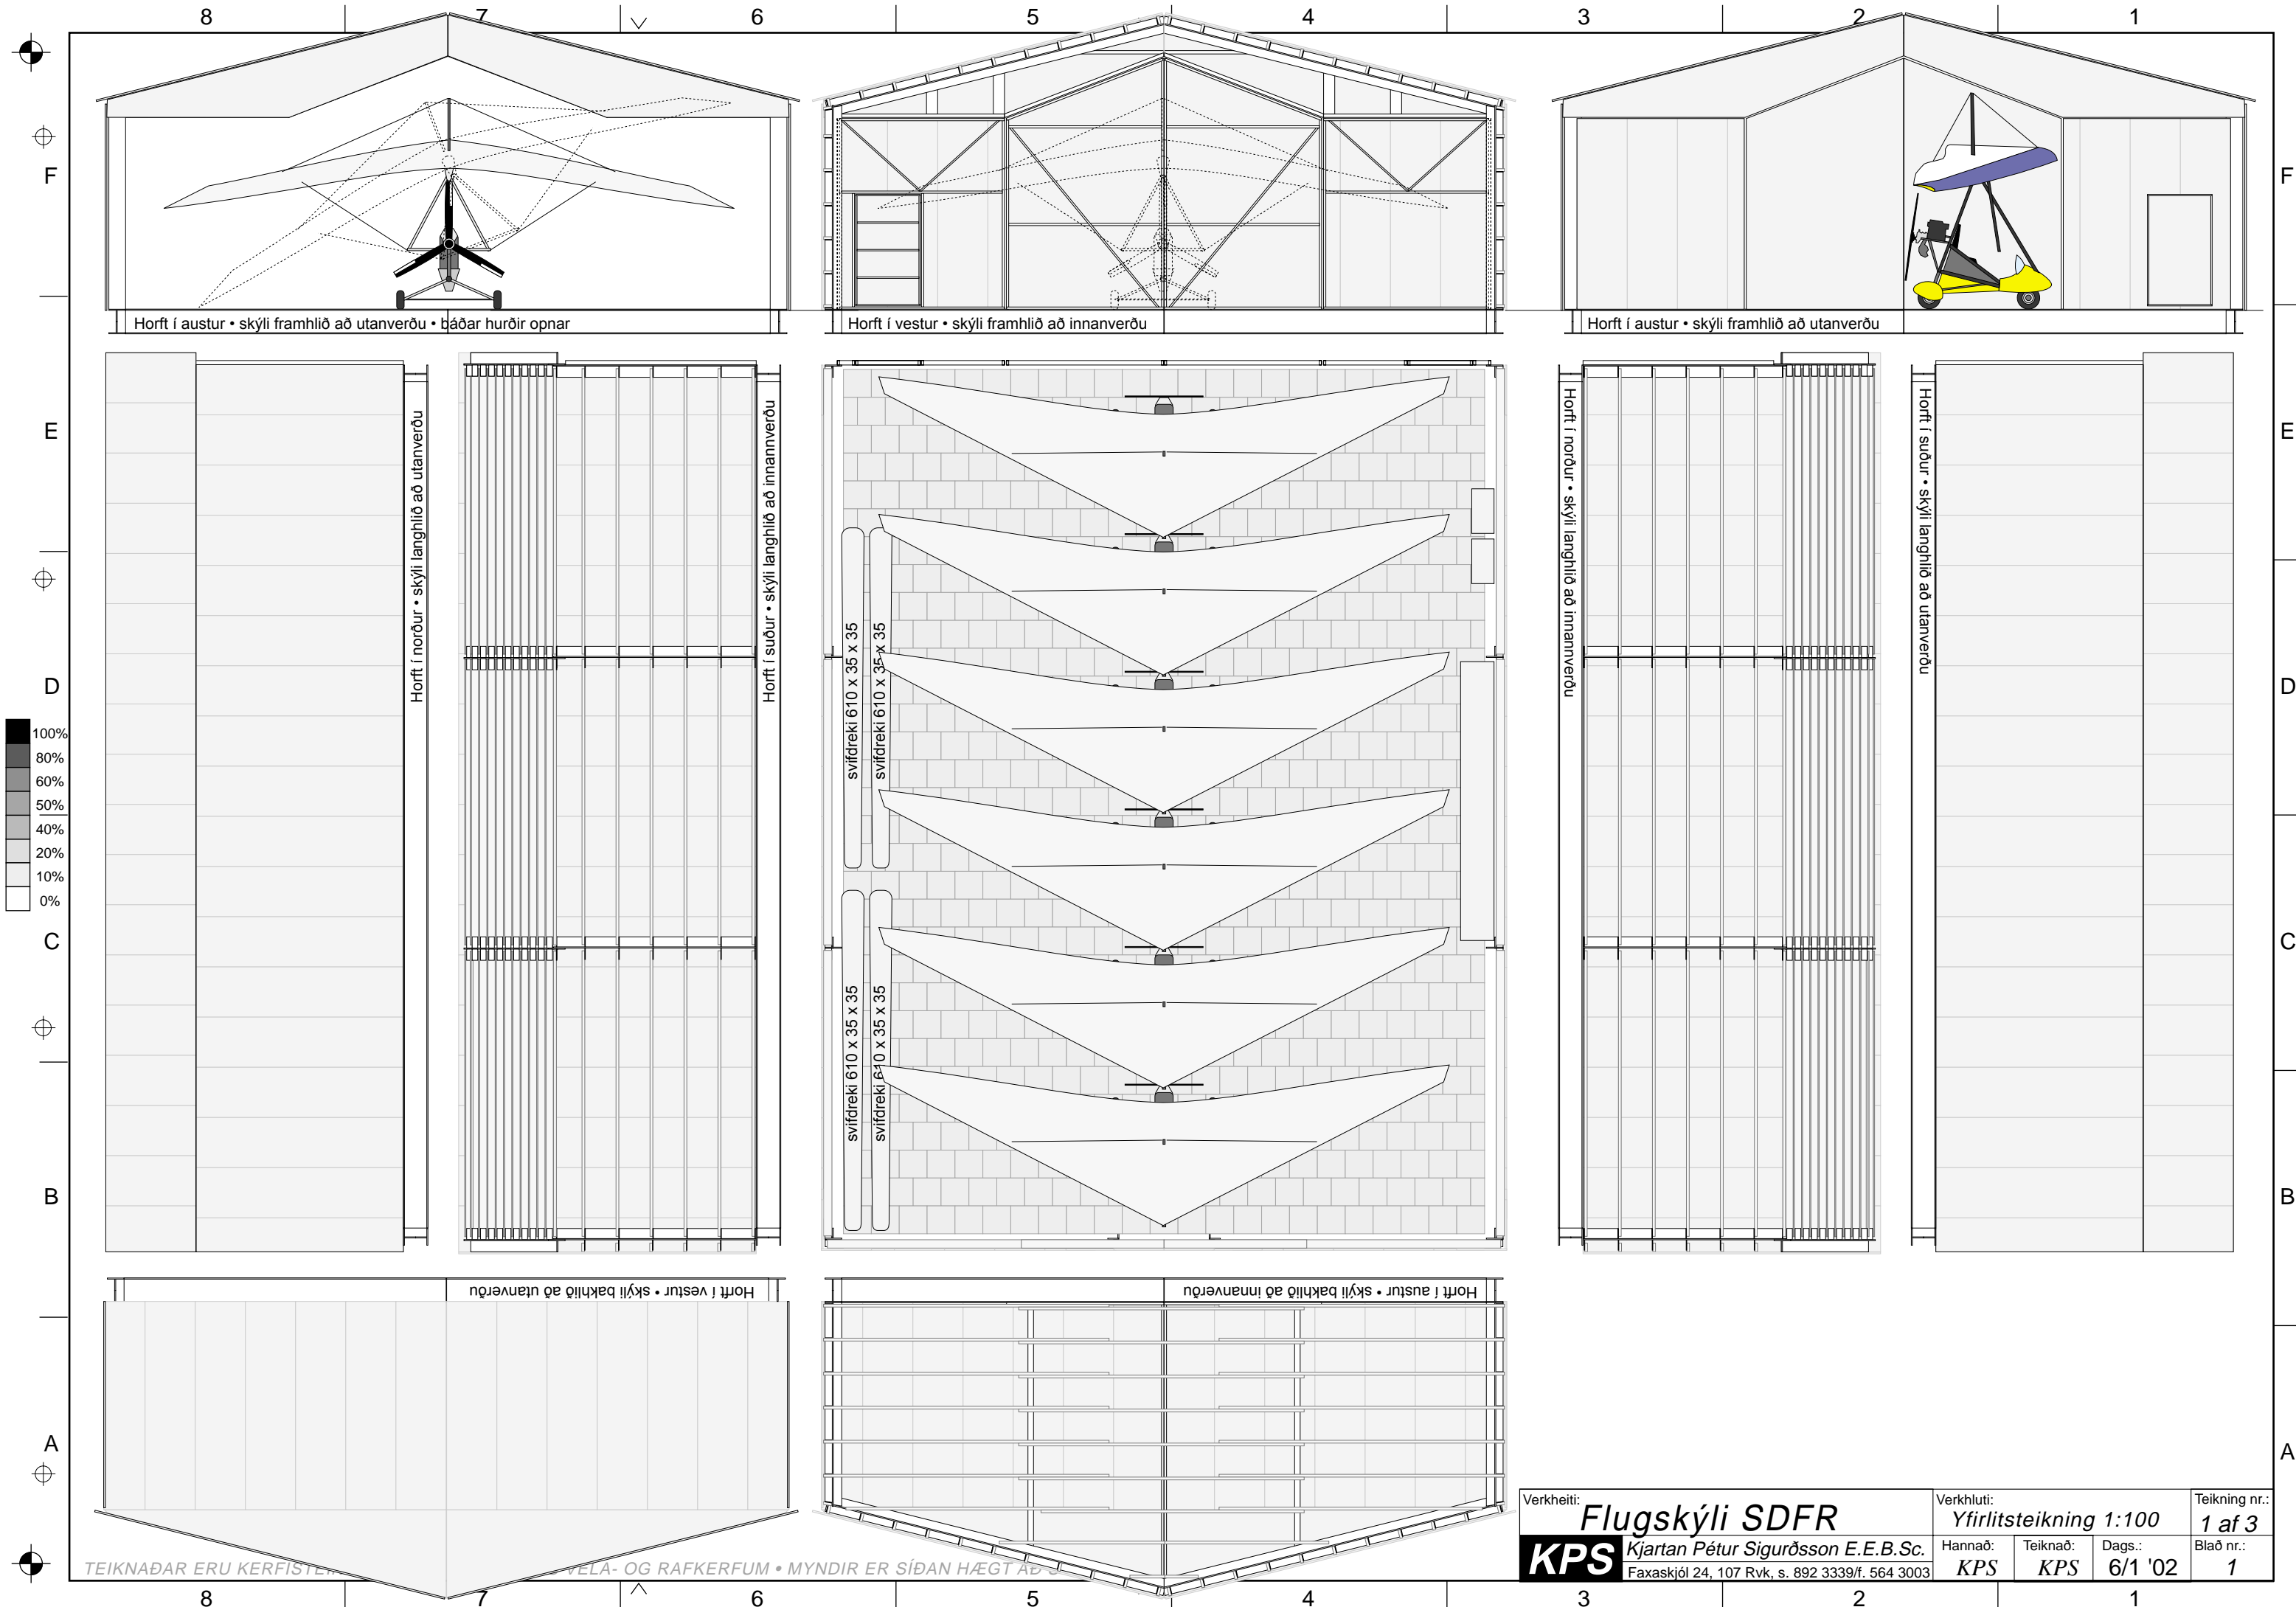


| | | | | | |
|--|--|---|---------------------|-----------------------------|--------------------|
| Verkefni: Flugskýli SDFR | | Verkhlutur: Yfirlitsteikning 1:100 | | Teikning nr.: 1 af 3 | |
| KPS Kjartan Pétur Sigurðsson E.E.B.Sc. | | Hannað: KPS | Teiknað: KPS | Dags.: 6/1 '02 | Blað nr.: 1 |
| Faxaskjól 24, 107 Rvk, s. 892 3339/f. 564 3003 | | | | | |

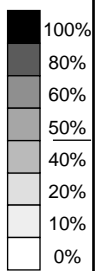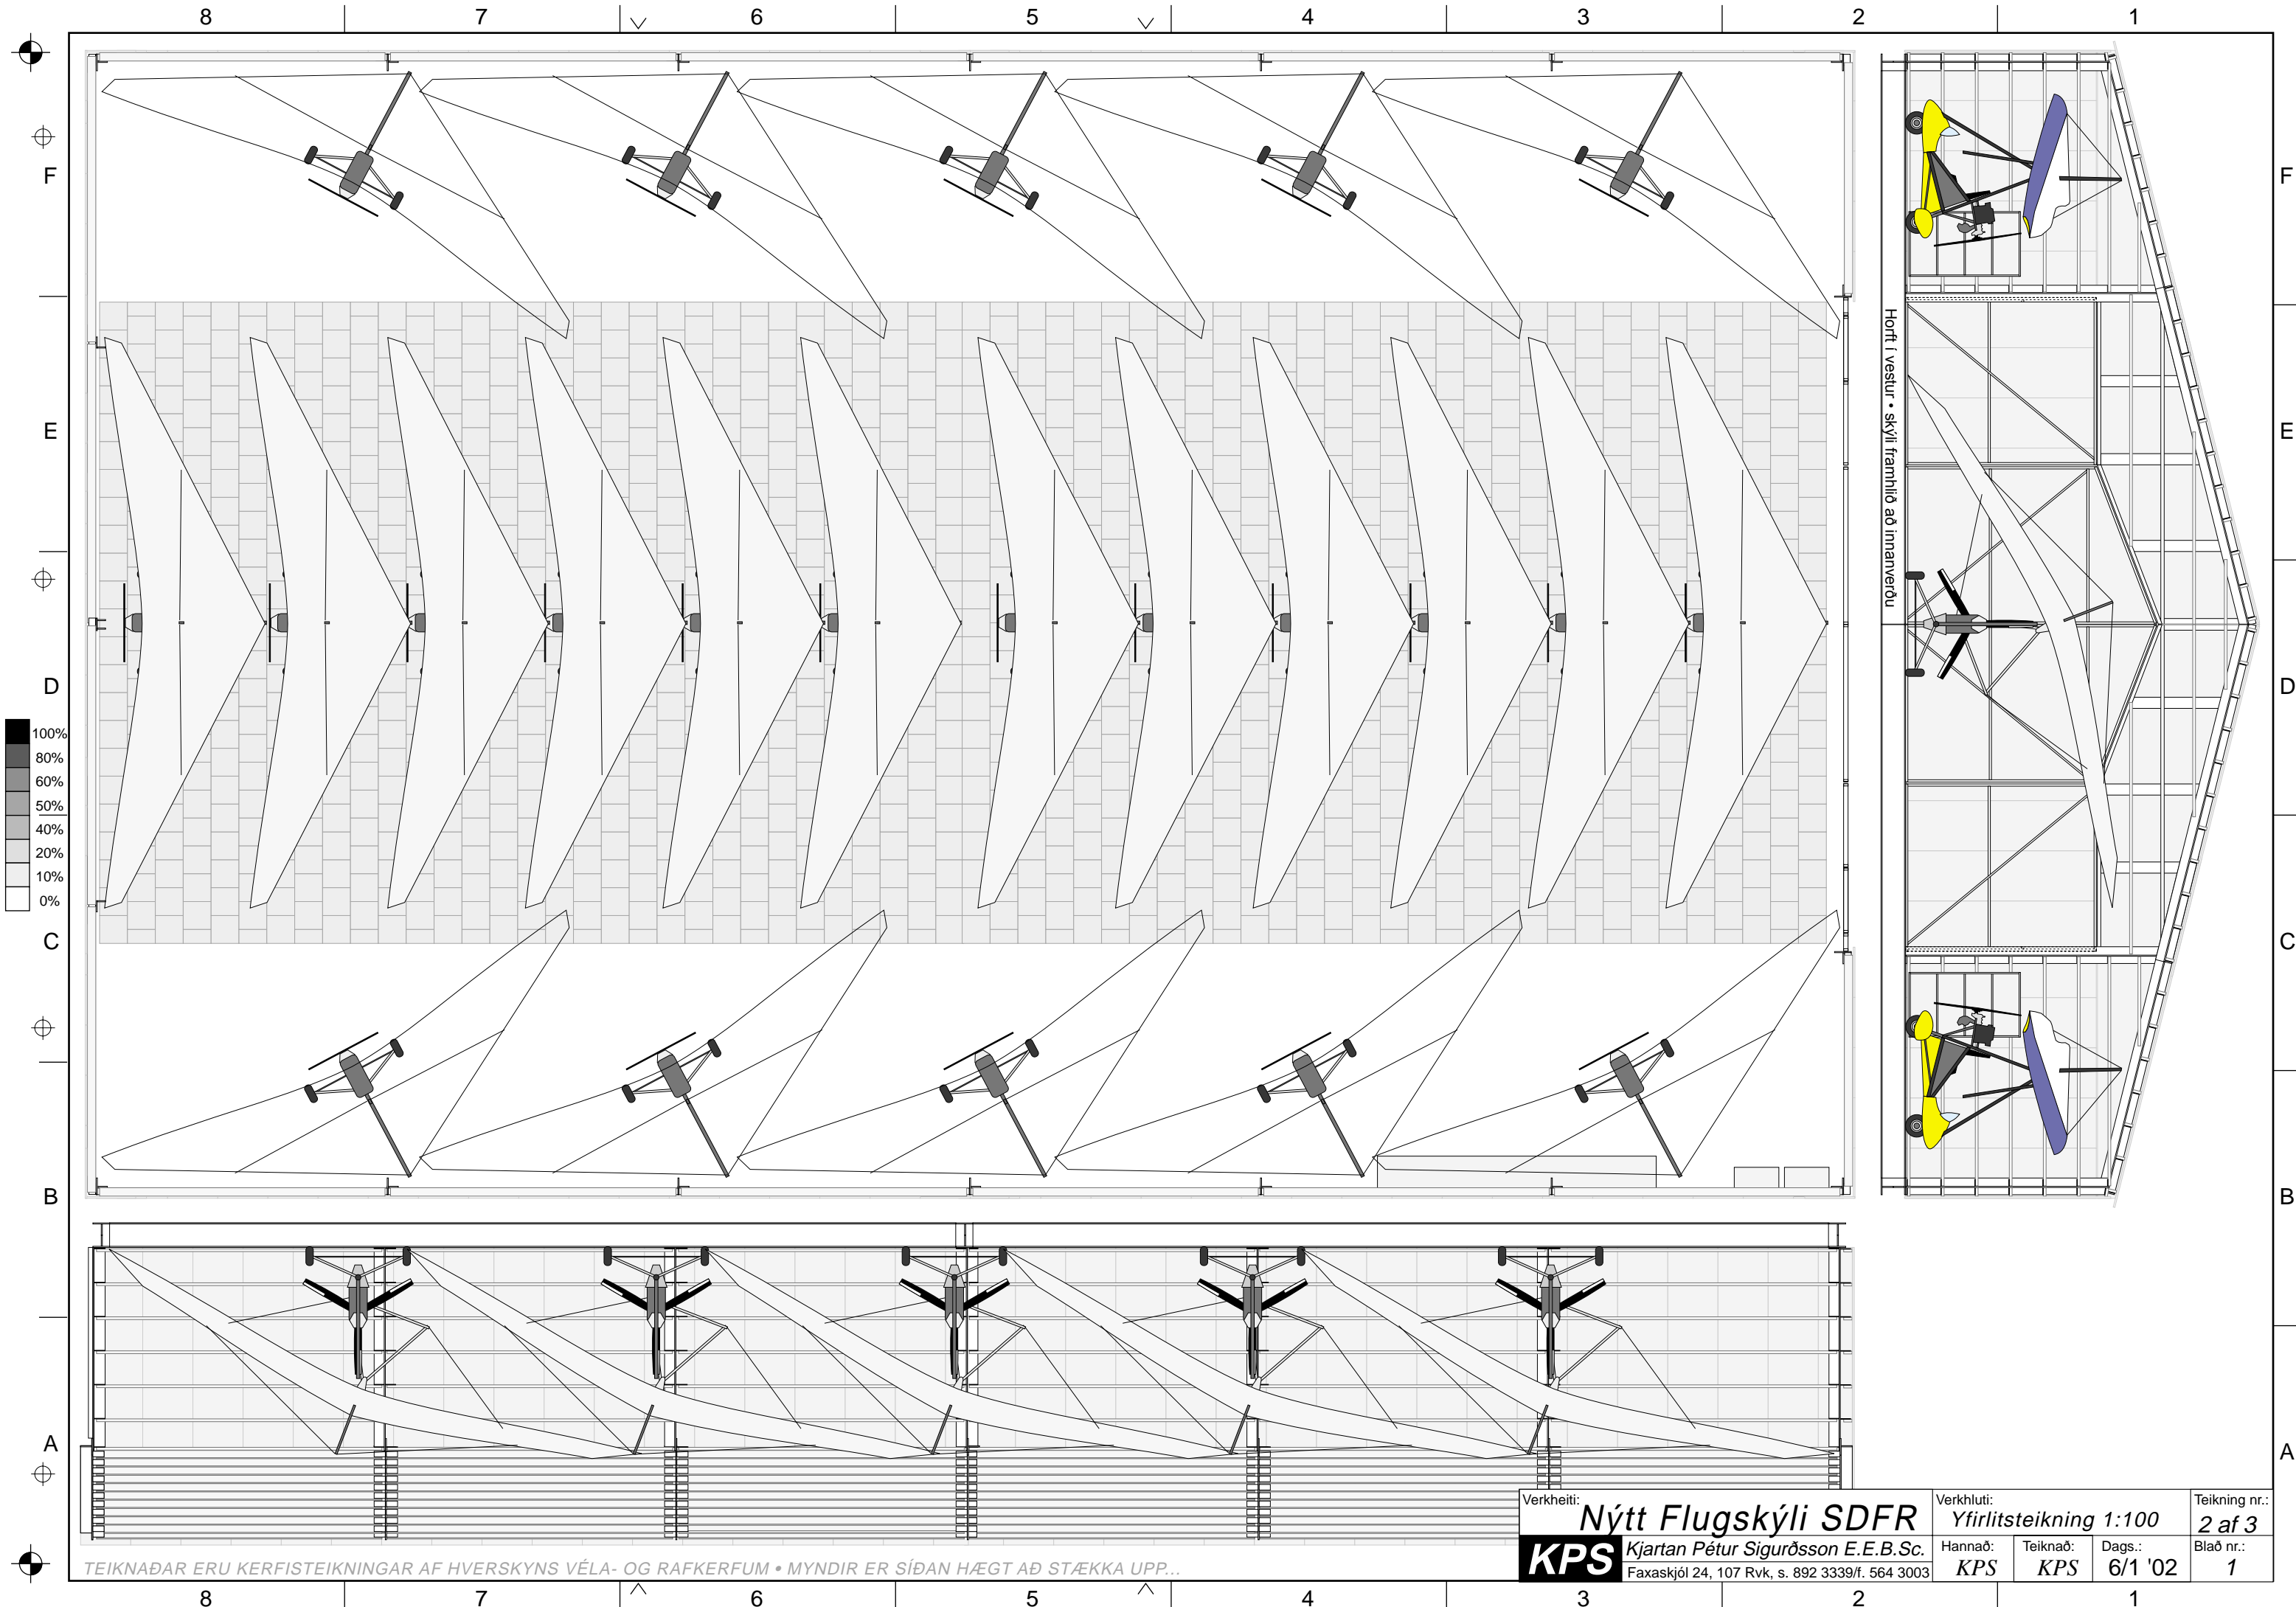

TEIKNADAR ERU KERFISTEIKNINGAR AF HVERSKYNS VÉLA- OG RAFKERFUM • MYNDIR ER SÍÐAN HÆGT AD STÆKKA UPP...

| | | | |
|--|--------------------|---|-----------------------------|
| Verkefni: Nýtt Flugskýli SDFR | | Verkefni: Yfirlitsteikning 1:100 | Teikning nr.: 2 af 3 |
| KPS Kjartan Pétur Sigurðsson E.E.B.Sc. | Hannað: KPS | Teiknað: KPS | Dags.: 6/1 '02 |
| Faxaskjól 24, 107 Rvk, s. 892 3339/f. 564 3003 | | Blað nr.: 1 | |

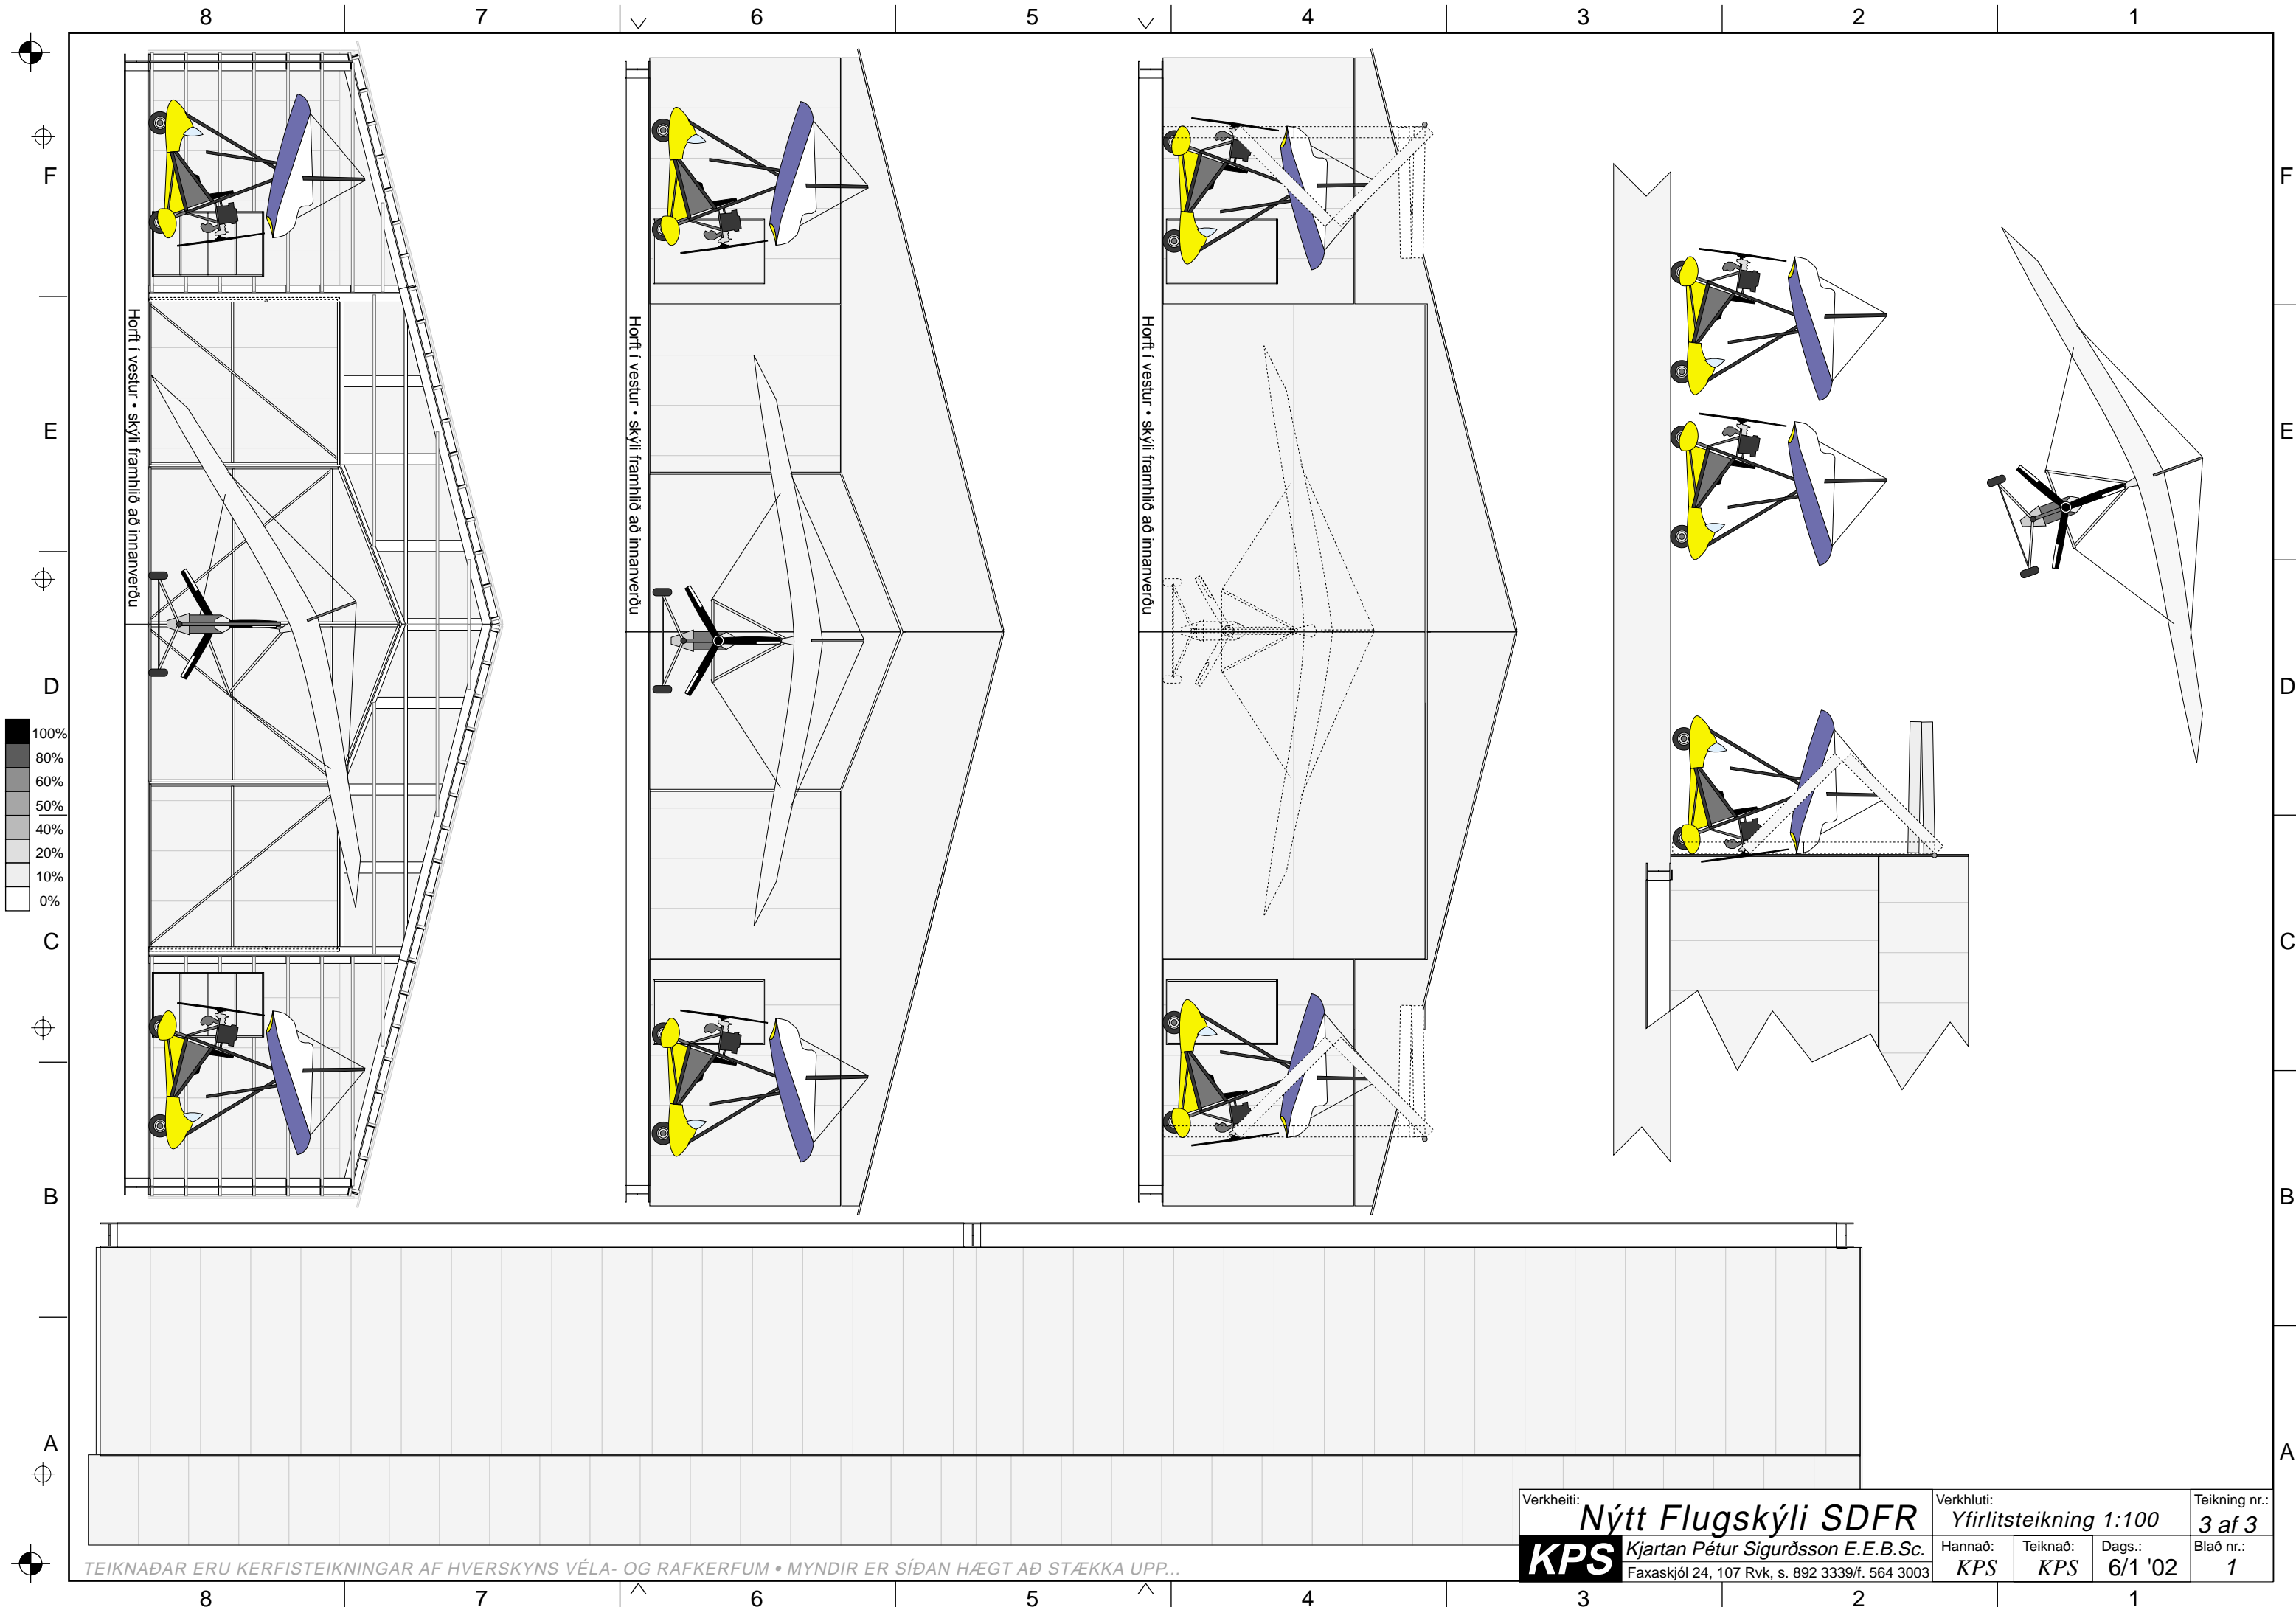

Hort í vestur • skýli framhlíð að innanverðu

Hort í vestur • skýli framhlíð að innanverðu

Hort í vestur • skýli framhlíð að innanverðu

- 100%
- 80%
- 60%
- 50%
- 40%
- 20%
- 10%
- 0%

| | | | | | |
|--|--|---|---------------------|-----------------------------|--------------------|
| Verkefni: Nýtt Flugskýli SDFR | | Verkefni: Yfirlitsteikning 1:100 | | Teikning nr.: 3 af 3 | |
| KPS Kjartan Pétur Sigurðsson E.E.B.Sc. | | Hannað: KPS | Teiknað: KPS | Dags.: 6/1 '02 | Blað nr.: 1 |
| Faxaskjól 24, 107 Rvk, s. 892 3339/f. 564 3003 | | | | | |

TEIKNADAR ERU KERFISTEIKNINGAR AF HVERSKYNS VÉLA- OG RAFKERFUM • MYNDIR ER SÍÐAN HÆGT AD STÆKKA UPP...